

Hinweis:
Die EW Rothrist AG behält sich für dieses Dokument und dessen Inhalt alle Rechte vor. Die tatsächliche Lage der Leitungen kann von den Planangaben abweichen, da diese laufenden Änderungen unterliegen (Umbauten, Neuverlegungen, etc.). Alle Masse sind vor Ort zu prüfen und zu sondieren. Zu beachten sind ferner die Leitungen von Privaten und Dritten. Im Schadenfall lehnt die EW Rothrist AG jegliche Haftung ab. Eventuelle Folgeschäden sind durch den Verursacher zu tragen.


Gültigkeit der Plandaten: 3 Monate


Aussteller:
Mezzolla A.

Gedruckt am:
10.02.2025

Notiz / Bemerkung:

Stand 10.02.2025/am

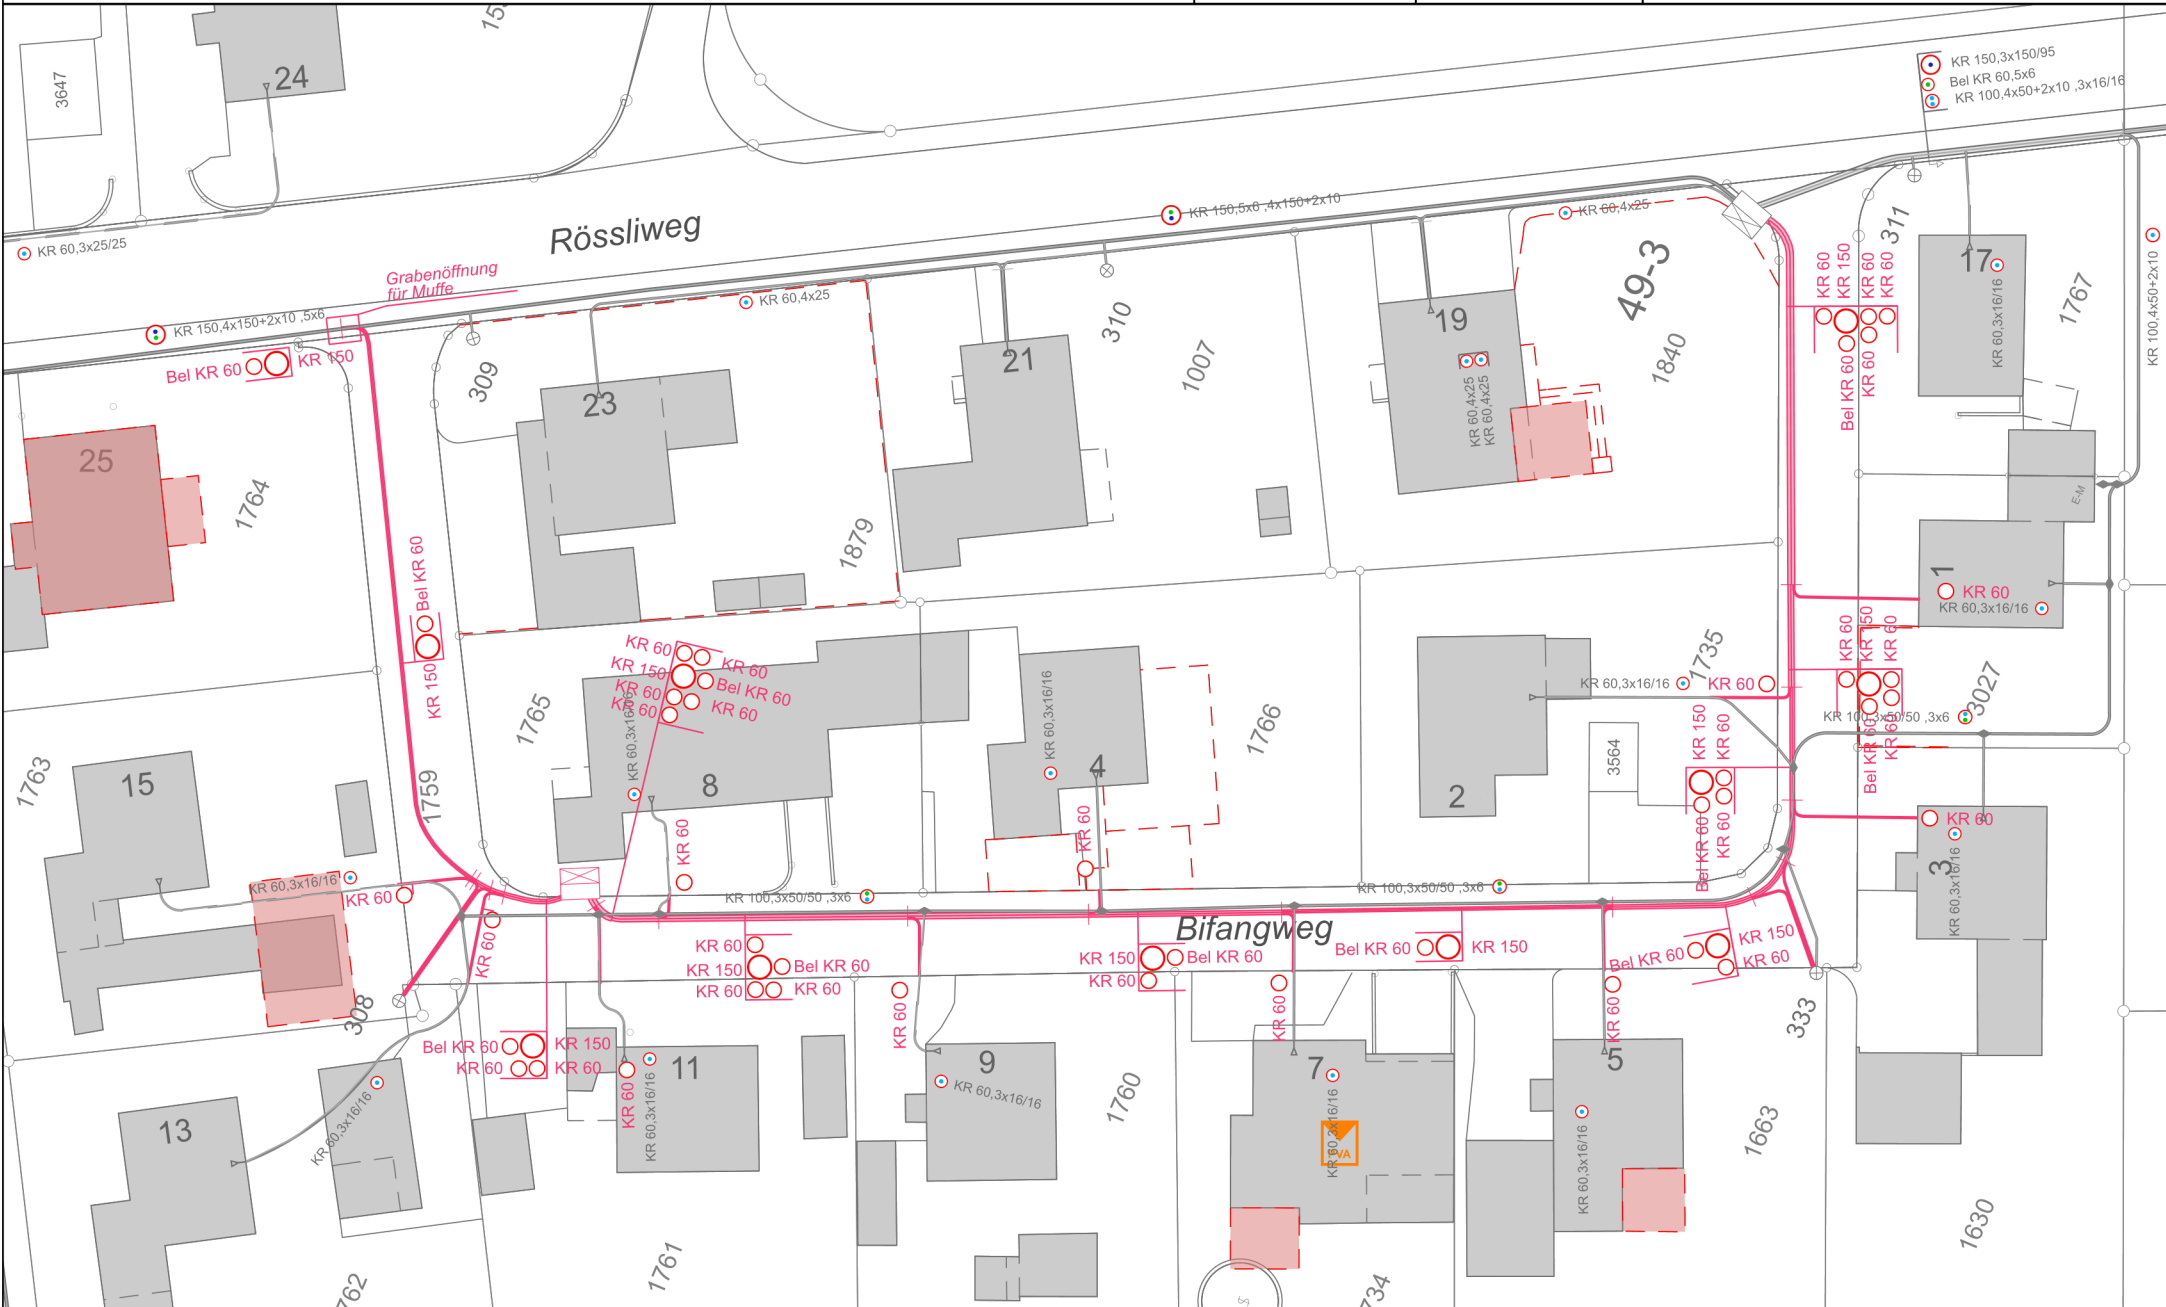

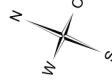

Hinweis:
Die EW Rothrist AG behält sich für dieses Dokument und dessen Inhalt alle Rechte vor. Die tatsächliche Lage der Leitungen kann von den Planangaben abweichen, da diese laufenden Änderungen unterliegen (Umbauten, Neuverlegungen, etc.). Alle Masse sind vor Ort zu prüfen und zu sondieren. Zu beachten sind ferner die Leitungen von Privaten und Dritten. Im Schadensfall lehnt die EW Rothrist AG jegliche Haftung ab. Eventuelle Folgeschäden sind durch den Verursacher zu tragen.

Gültigkeit der Plandaten: 3 Monate

Aussteller:
Mezzolla A.

Gedruckt am:
10.02.2025

Notiz / Bemerkung:

Stand 10.02.2025/am

