


Hauseinführungen Strom + Wasser

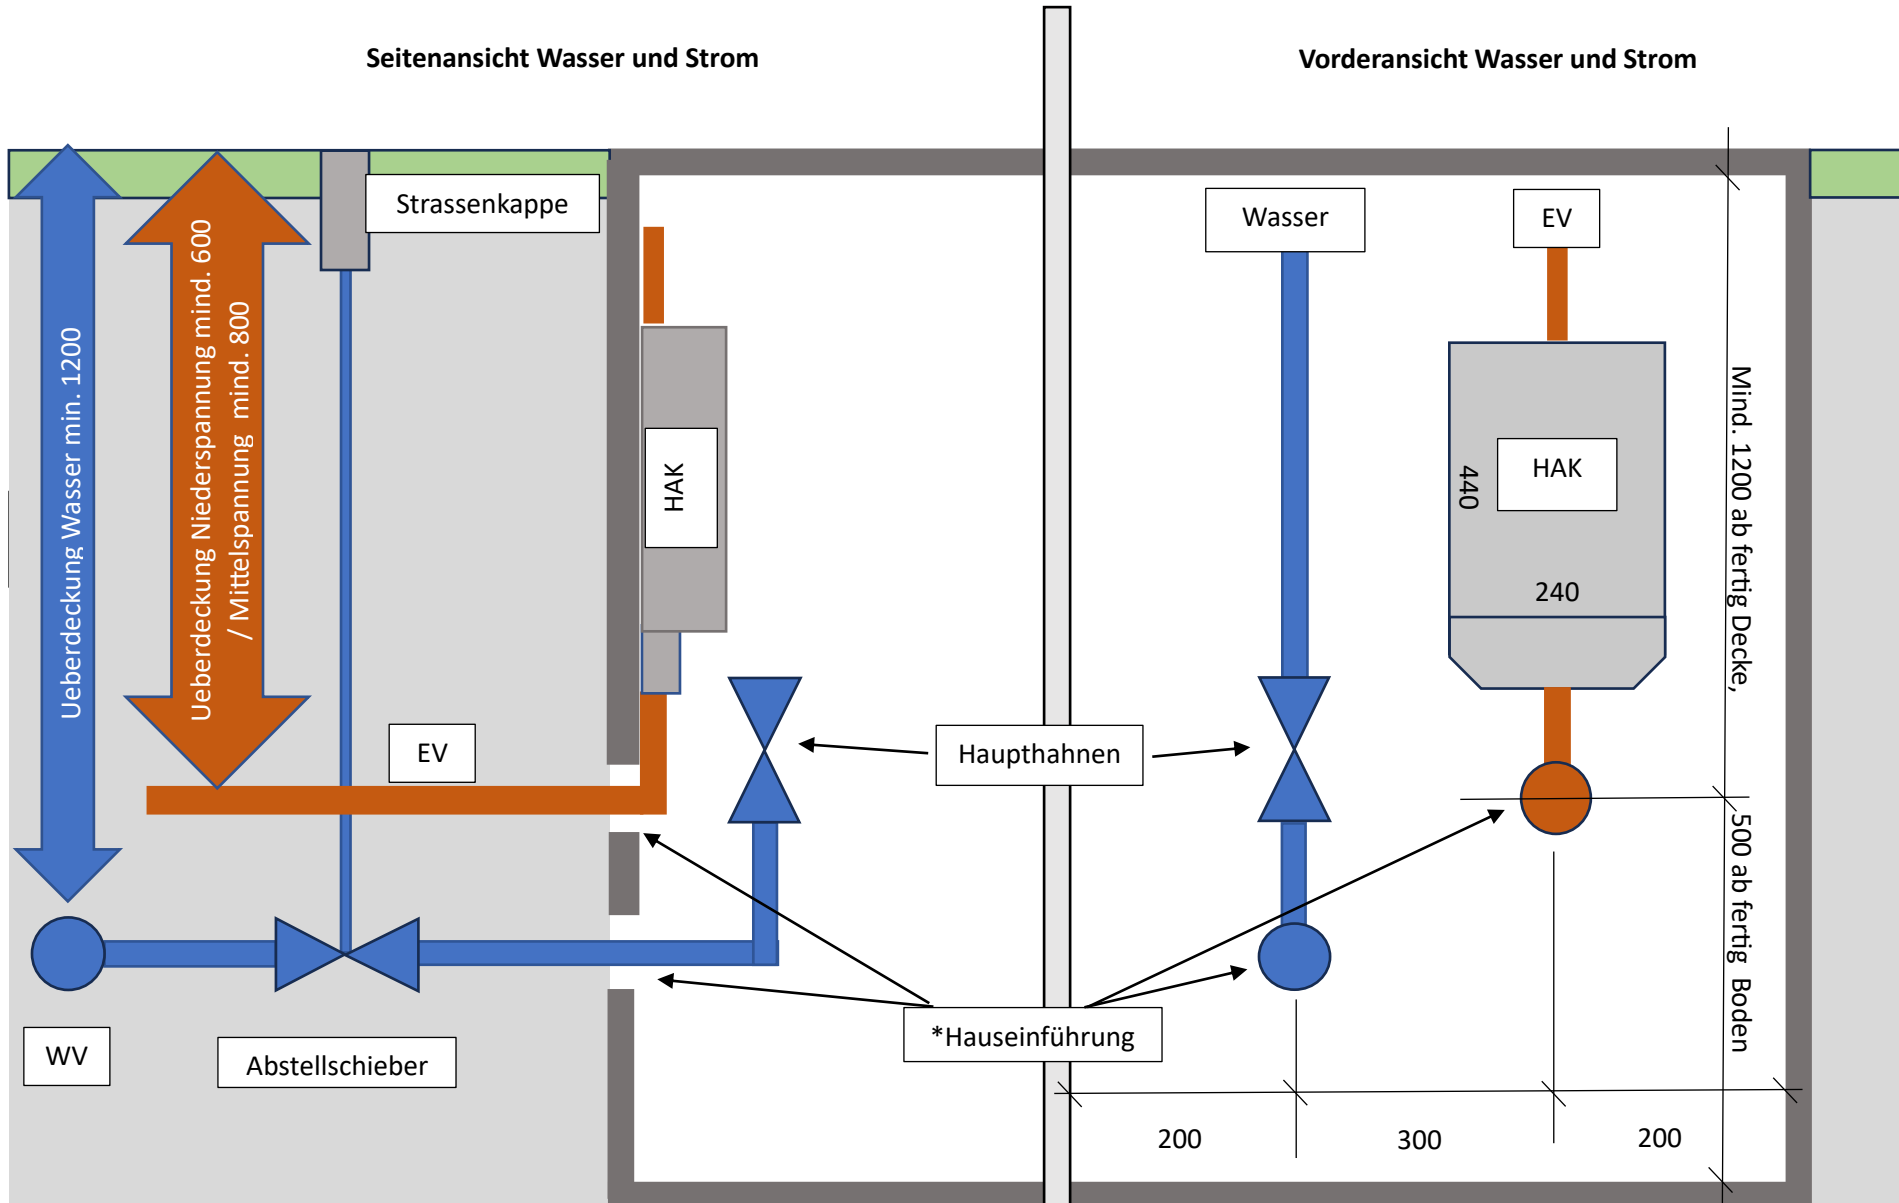

*Hauseinführung, Typ Aladin, Dimension gem. Rohrleitung, Anfrage bei EW Rothrist AG. Aenderungen, andere Masse nur auf Anfrage beim EW.

Die Hauseinführungen sind im EW abzuholen. Die Überdeckung gilt auch seitlich, wie bei Lichtschächten, Treppen oder dergleichen. Der Wasserzählerbügel mit einem Passtück **muss**, nach erfolgter **Installationsanzeige** bei der EW Rothrist AG abgeholt werden. Die Wasseruhr wird durch das EW montiert. **Alle Masse sind in mm.**